

Résidences aux Riaux

Route des Riaux 4 & 6, 1782 Lossy



Gabriel Heiter
Immobilien & Bauwesen

Finden Sie Ihr neues Zuhause in der Gemeinde Lossy

Die Liegenschaft mit bester Süd-Lage und Sicht auf die Freiburger Voralpen umfasst 12 moderne und helle Eigentumswohnungen mit grosszügigen Balkonen, eigenem Waschraum in der Wohnung und Autoplatzen in der Tiefgarage mit Lift.

Auf Anfrage hin senden wir Ihnen gerne einen detaillierten Ausbaubeschrieb und weitere Unterlagen. Viel Wissenswertes und Interessantes über die Gemeinde Lossy finden Sie unter www.lasonnaz.ch.




Liegenschaft / Propriété:

- 4 x 3.5-Zimmerwohnungen /
4 appartements 3.5 pièces
- 8 x 4.5- Zimmerwohnungen /
8 appartements 4.5 pièces

Votre nouveau chez-vous dans la commune de Lossy

Dans ce magnifique bien orienté plein sud avec vue sur les préalpes fribourgeoises se trouvent 12 appartements modernes et lumineux. Ceux-ci sont équipés d'un grand balcon, d'une buanderie et de places de parc dans le garage souterrain avec ascenseur.

Si vous le désirez, nous pouvons volontiers vous faire parvenir le descriptif détaillé des travaux d'aménagement. Pour plus d'informations sur la commune de Lossy consultez le site internet : www.lasonnaz.ch.

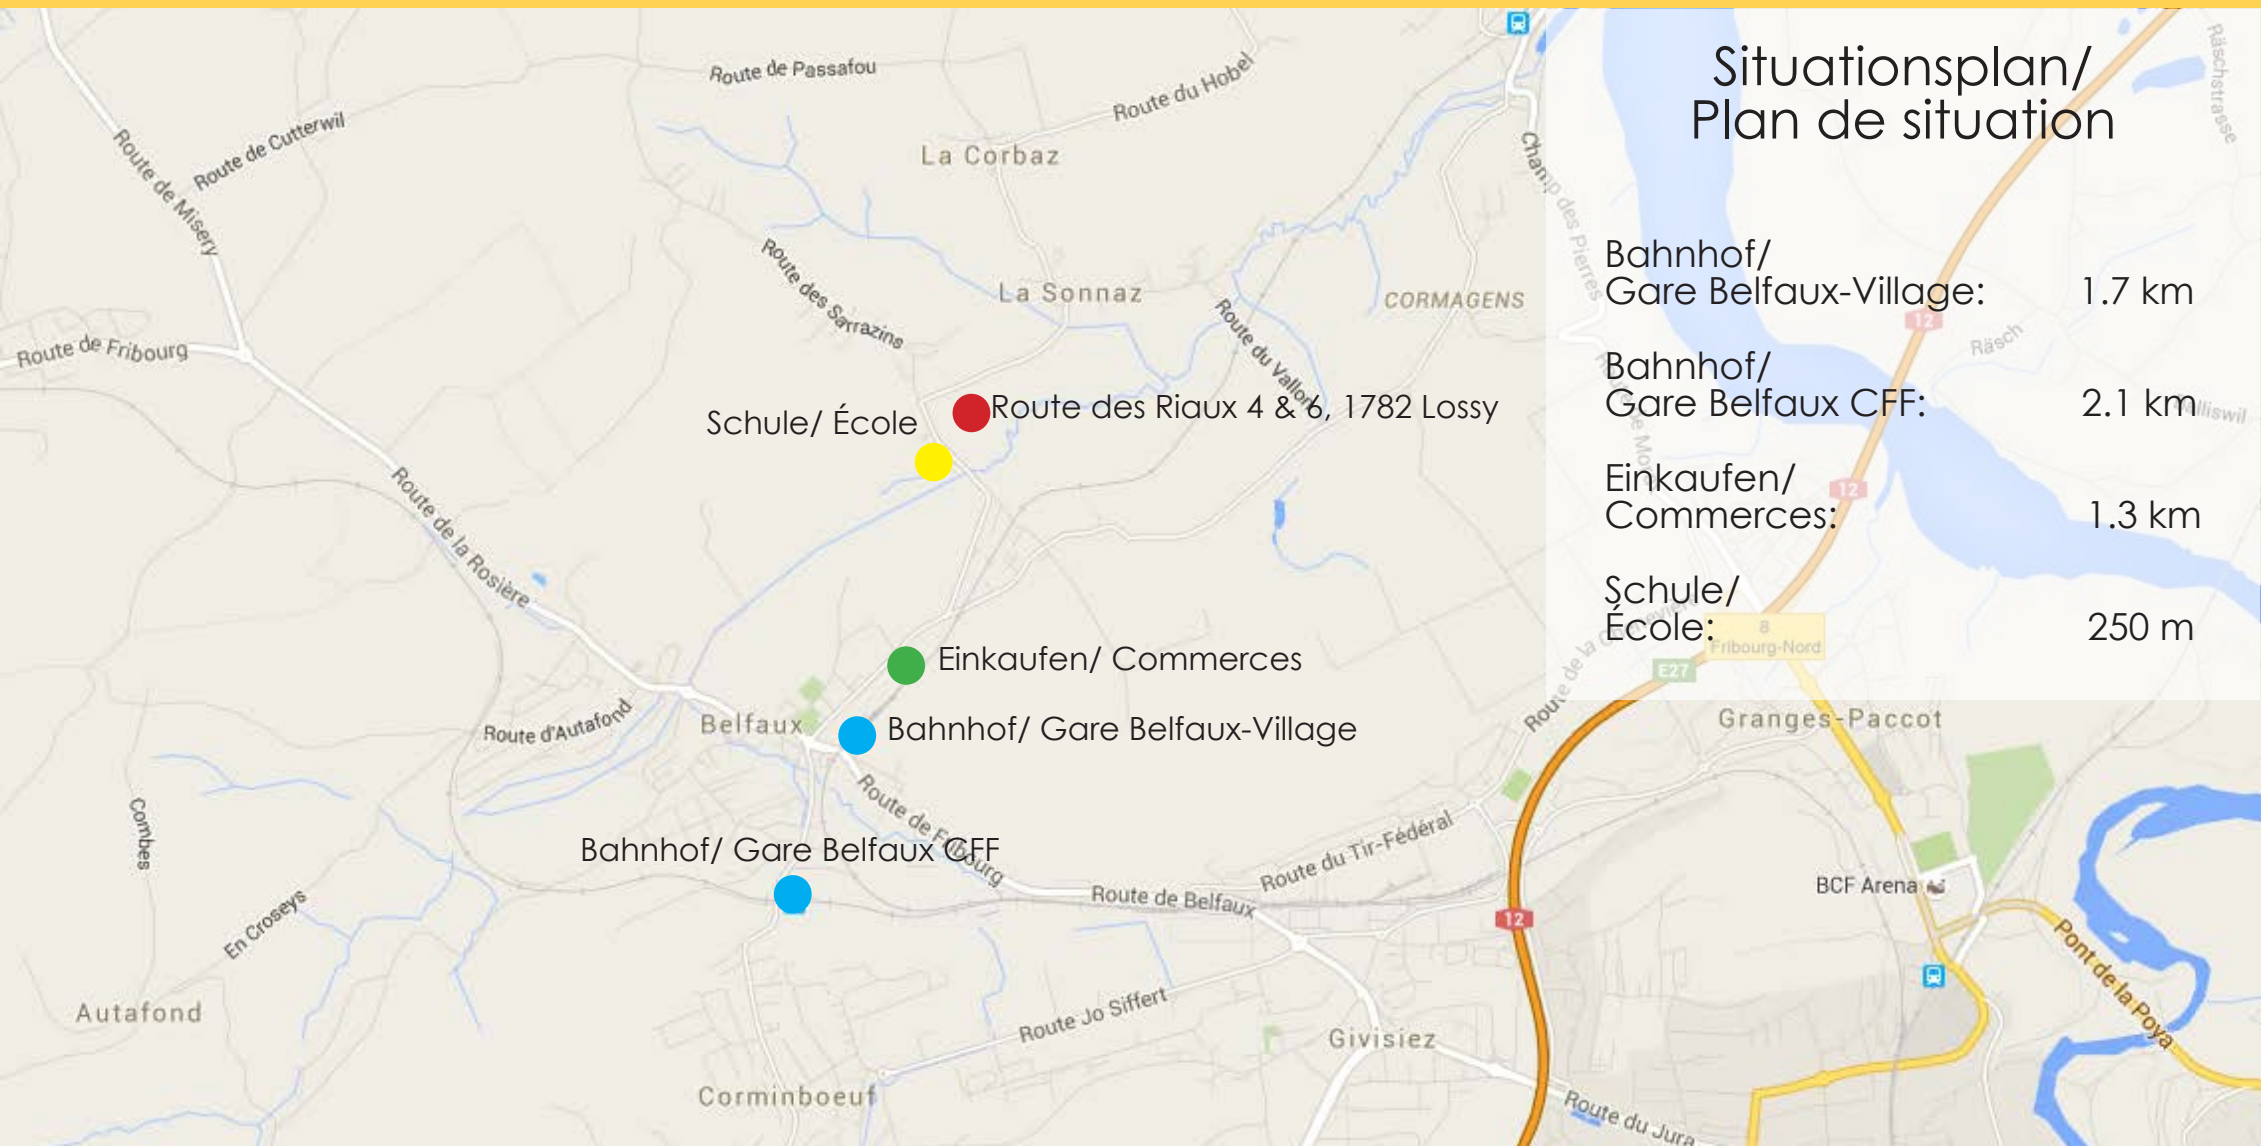

3.5-Zimmerwohnung/ Appartement 3.5 pièces

Erdgeschoss/ Rez-de-chaussée, W01 / W02 / W03 / W04

Raumhöhe / Hauteur: 2.4 m
Bruttfläche / Surface brute: 120 m²
Nettfläche / Surface nette: 105 m²
Terrasse / Terrasse: 26 m²
Keller / Cave: 9.3 - 13.2 m²

2 Autoparkplätze in der Tiefgarage /
2 places de parc dans le garage souterrain





1:100



1:100

4.5-Zimmerwohnung / Appartement 4.5 pièces

Dachgeschoss / Mansarde, W21 / W22 / W23 / W24

Raumhöhe / Hauteur: 2.4 - 4 m
Bruttfläche / Surface brute: 150 m²
Nettfläche / Surface nette: 130 m²
Balkon / Balcon: 26 m²
Keller / Cave: 9.5 m²


2 Autoparkplätze in der Tiefgarage /
2 places de parc dans le garage souterrain






1:100

Tiefgarage/ Garage souterrain

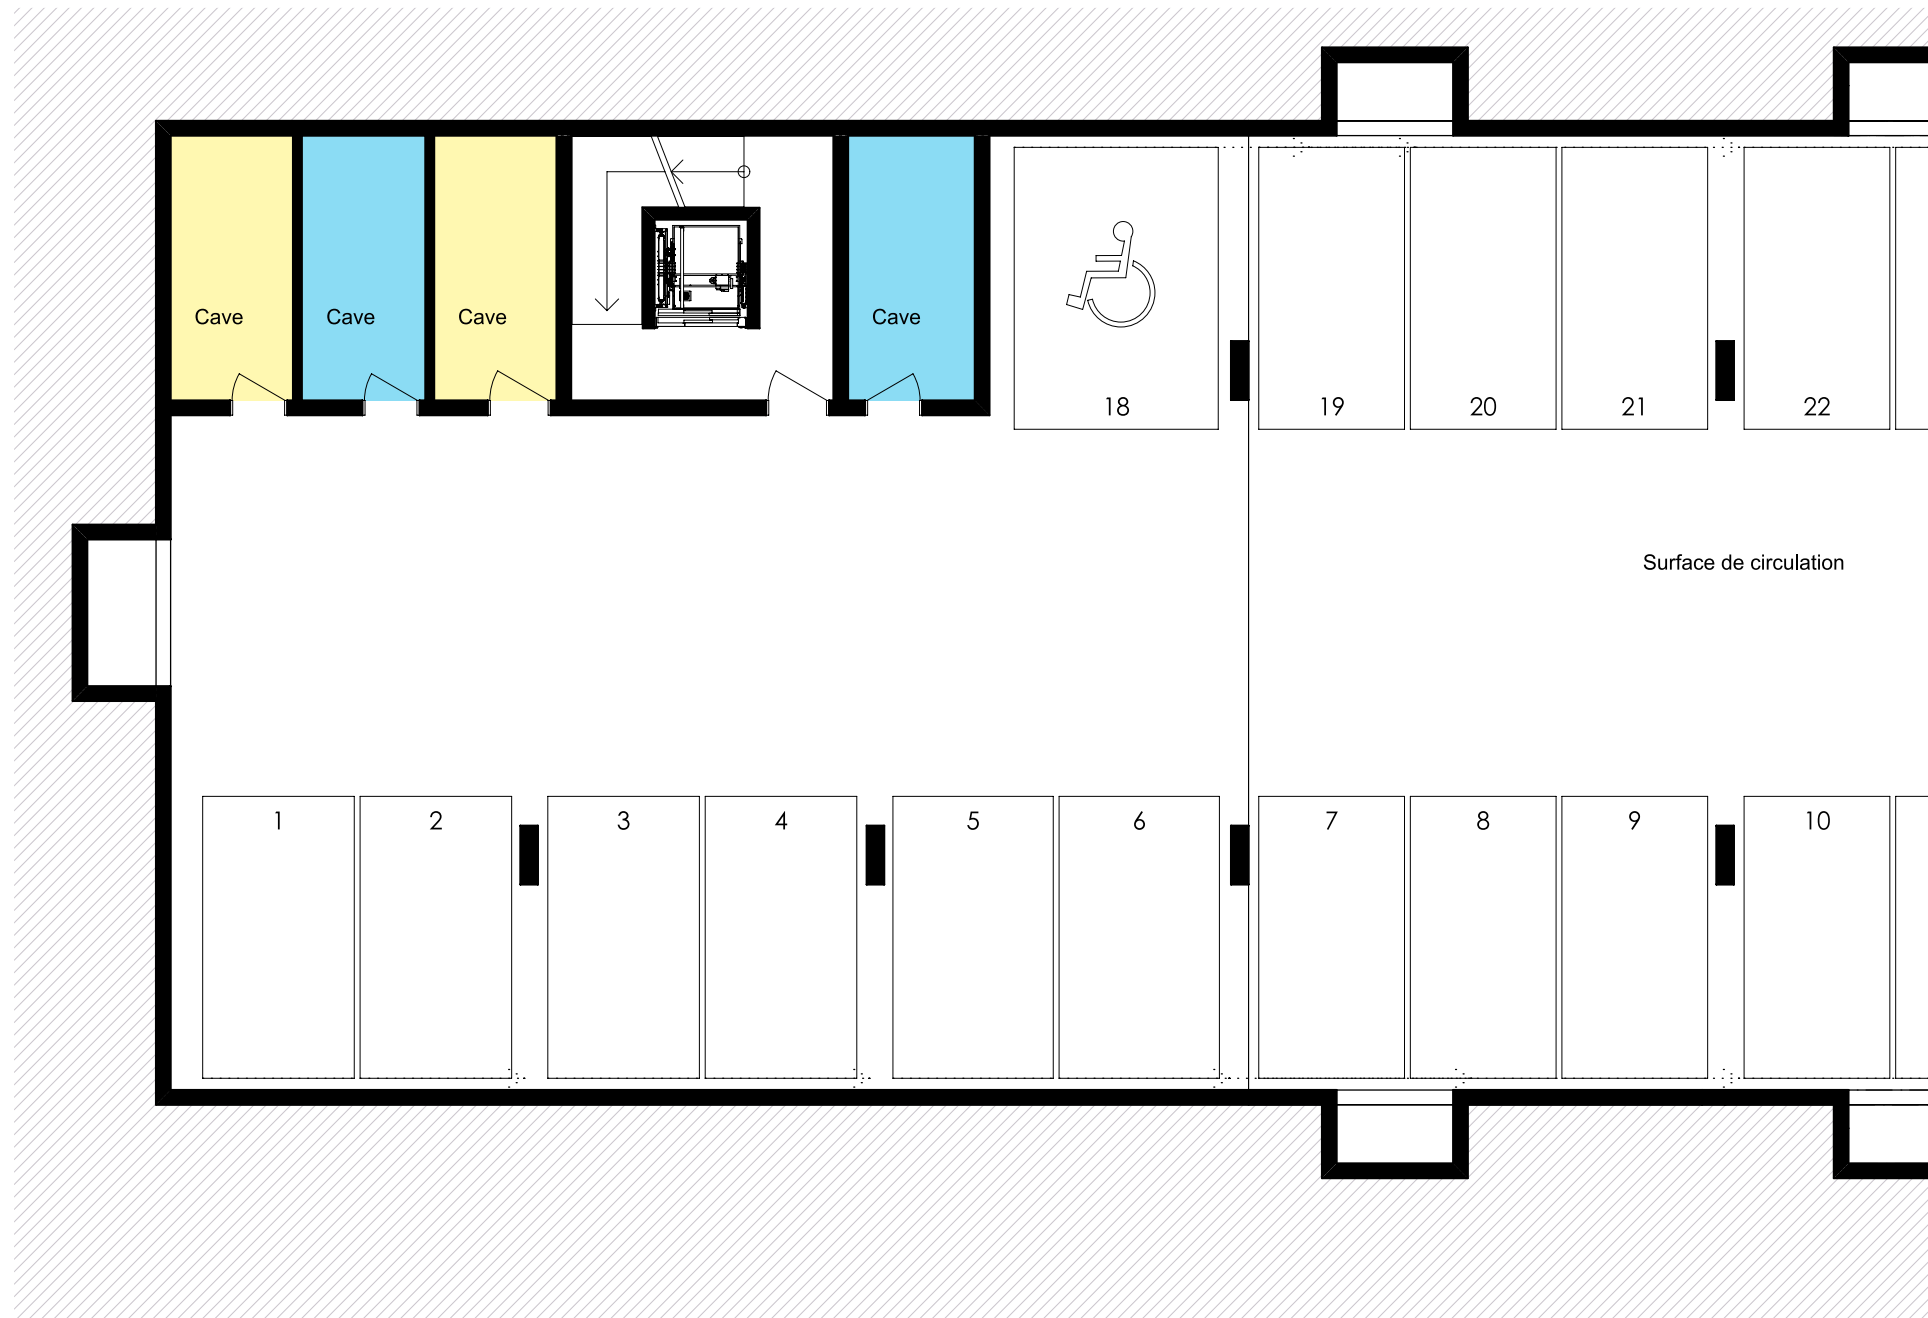

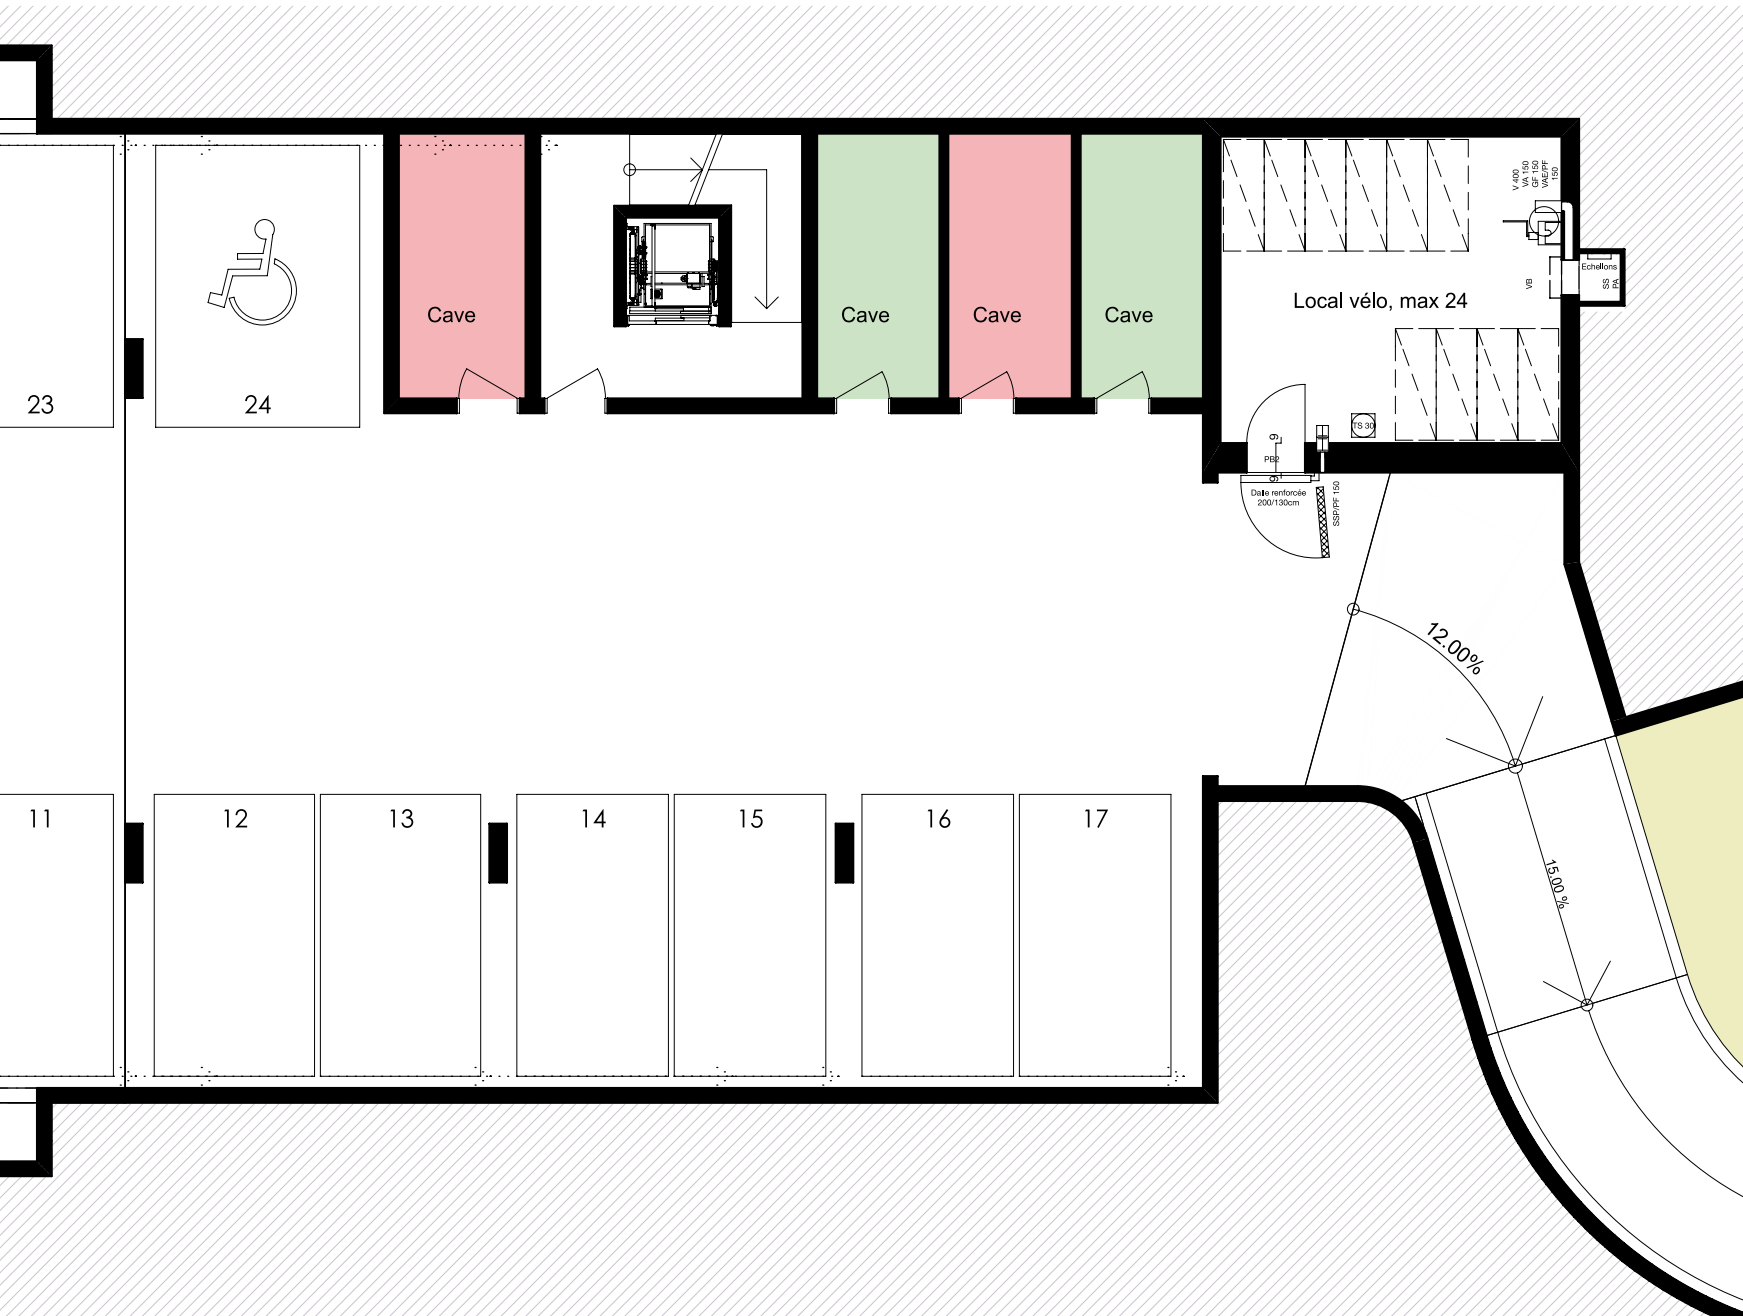

1:150



MFH Dürenbergstrasse 8
3212 Gurmels



**Baujahr /
Année de construction**
2012 / 2013

6 Wohnungen /
6 appartements



EFH Dürenbergstrasse 236
3212 Gurmels



**Baujahr /
Année de construction**
2013



Überbauung Jurablick 17 & 19
3212 Gurmels



**Baujahr /
Année de construction**
2014 / 2015

8 Wohnungen /
8 appartements



MFH Sagerainstrasse 7
3186 Düdingen



**Baujahr /
Année de construction**
2014 / 2015

10 Wohnungen /
10 appartements



MFH Dorfstrasse 60 & 62
3216 Ried b. Kerzers



**Baujahr /
Année de construction**
2015 / 2016

18 Wohnungen /
18 appartements



MFH Grottenweg 17
1735 Giffers



**Geplant für /
prévu pour**
2016 / 2017

7 Wohnungen und 1 Büro /
7 appartements et 1 bureau

Unsere Partner/
Nos partenaires

cordey
architekten





IAS
HAUSWARTUNG BAUSTELLENSERVICE
079 129 76 75 • stulz.andre@gmail.com

BENNINGER ENIEURE AG

Schützenmatt 36, 3280 Murten / Morat
info@benninger-ingenieure.ch
Tel 026 672 91 81
Fax 026 672 91 82





Gabriel Heiter
Immobilien & Bauwesen

Dürenbergstrasse 7
3212 Gurmels
Tel. +41 (0) 26 670 65 10
Nat. +41 (0) 79 634 38 26
gabriel.heiter@bluewin.ch
heiterimmobilien.ch